

Plateforme PTE


Conforme à la norme NF P 93-351



LE BIJOU DU COFFRAGE

SUPPORT


La plate forme PTE s'utilise avec toute la gamme des attaches volantes SATECO et l'AVRI (Attache Volante positionnable à partir de l'intérieur du bâtiment).

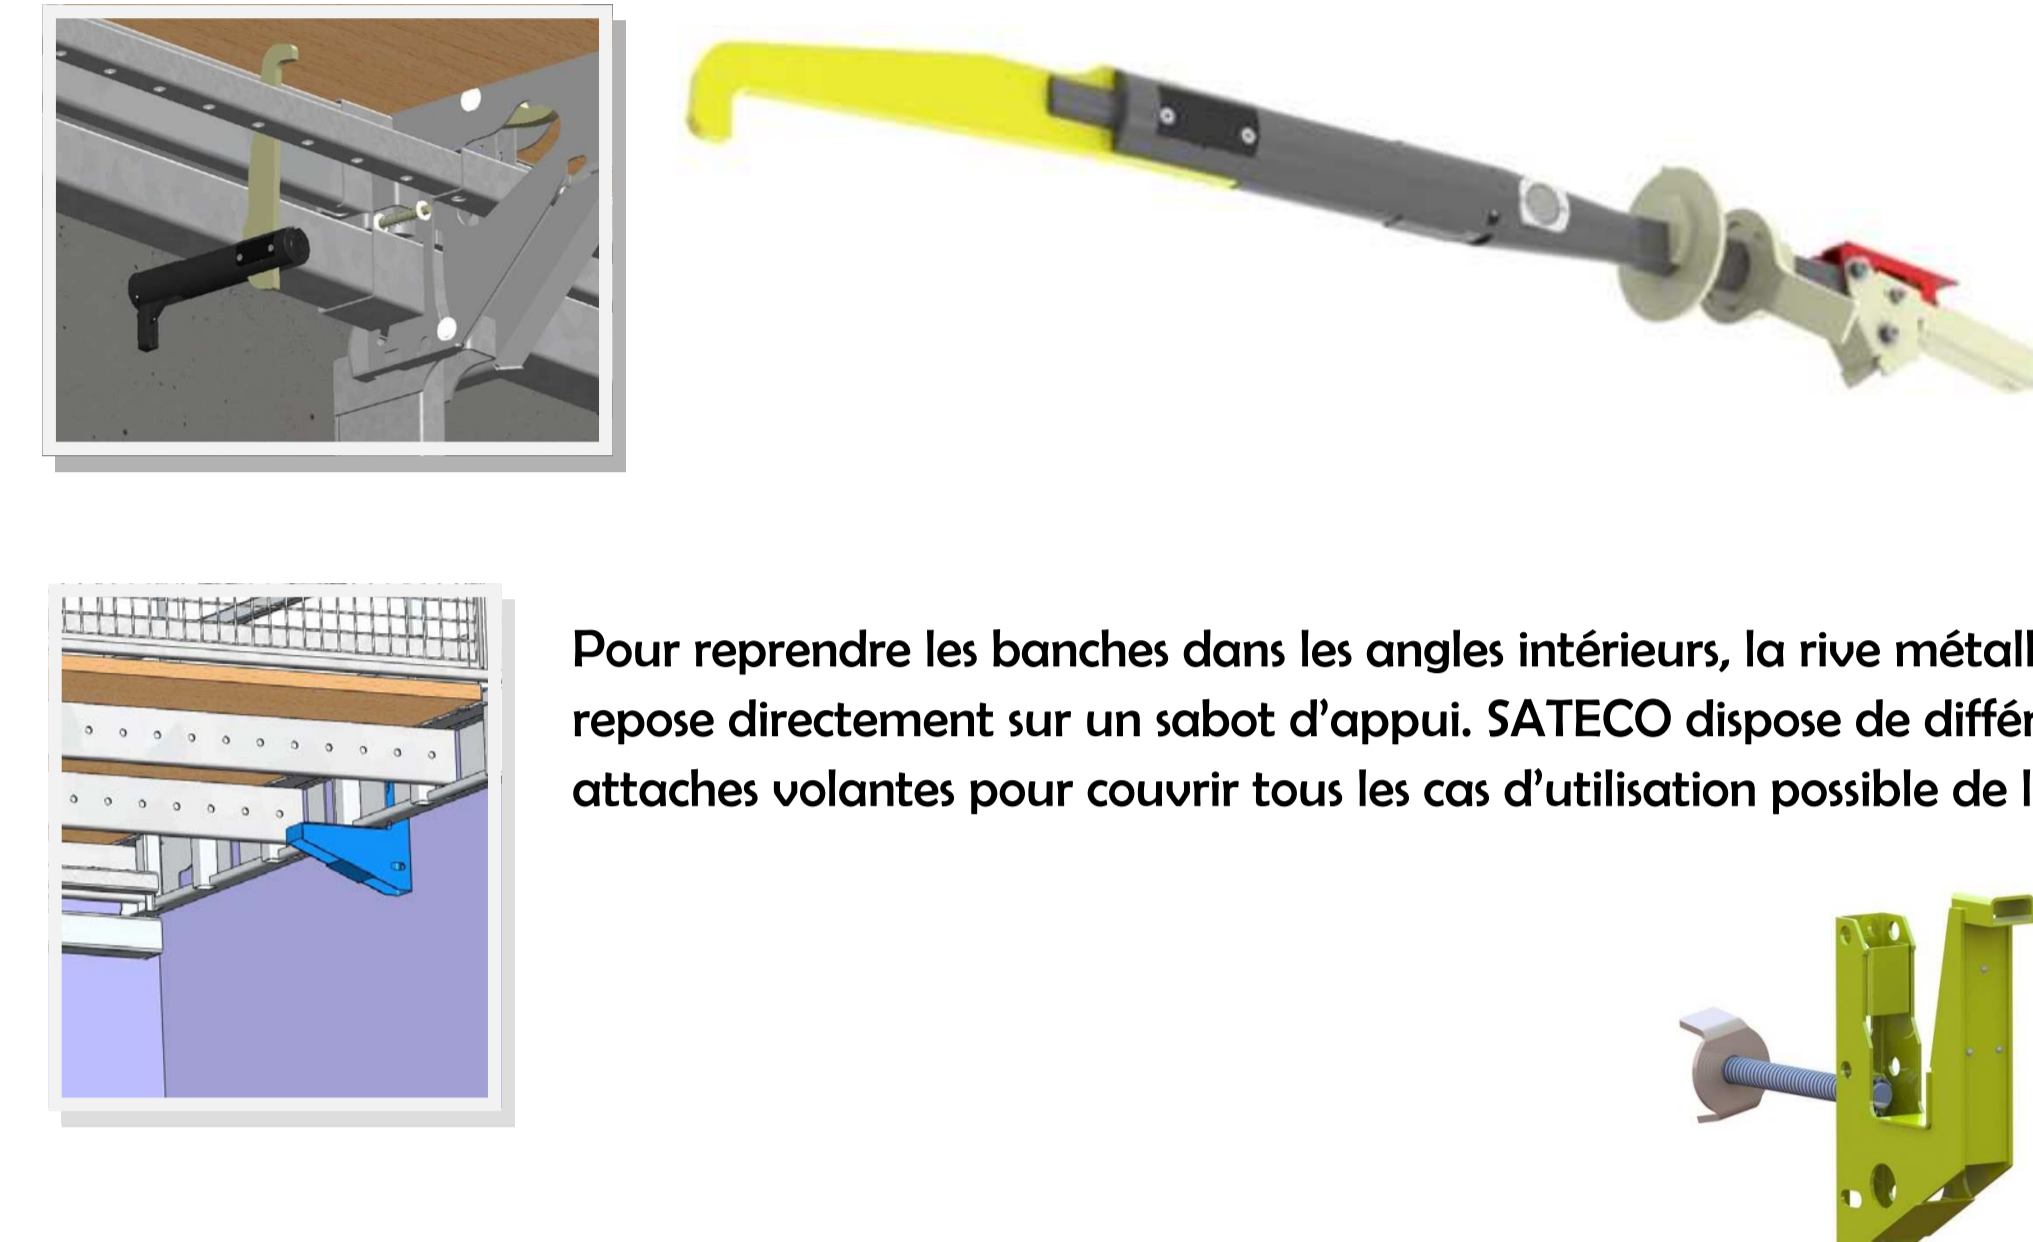

Pour reprendre les banches dans les angles intérieurs, la rive métallique repose directement sur un sabot d'appui. SATECO dispose de différentes attaches volantes pour couvrir tous les cas d'utilisation possible de la PTE.



Fermeture repliable intégrée au colis

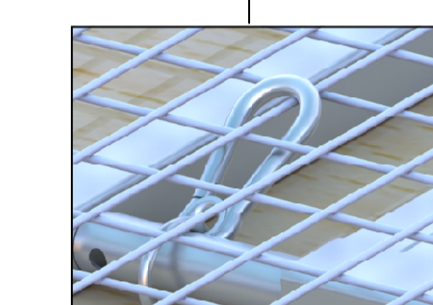

POSITION DES ATTACHES VOLANTES

LEGENDE:



A: Distance mini attache/ferme 15cm ou 12cm avec une Avri.

P: Porte à faux maxi:

->Module M1=1/4 de L


->Module M2 et M3= 1/3 de L

XXX: Zone sans attache.

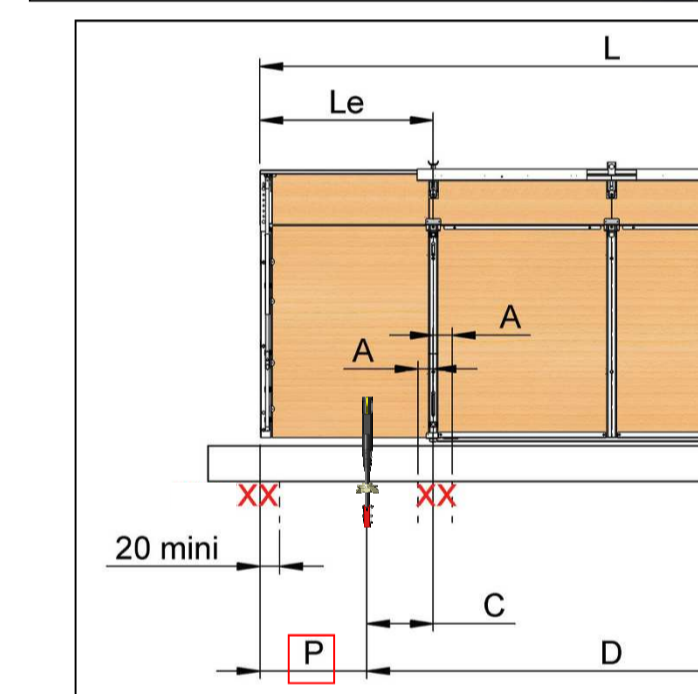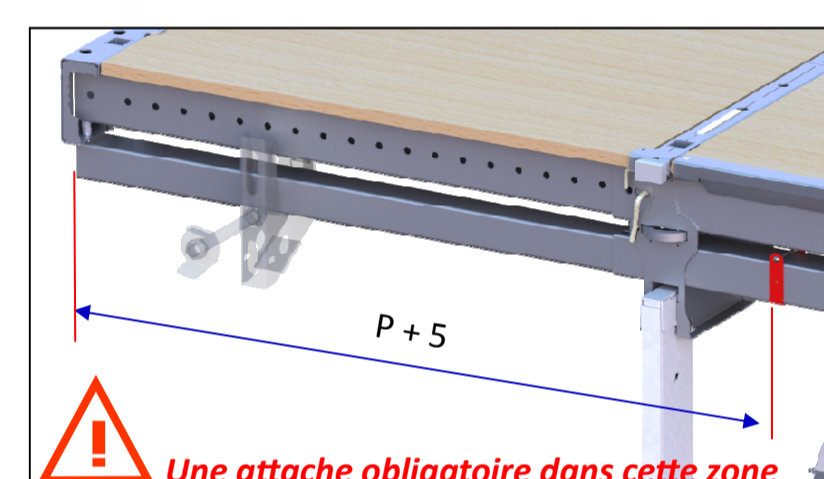

Les autres valeurs telle que le nombre d'attaches sont liées à la hauteur de coffrage
CONSULTEZ LA DOCUMENTATION TECHNIQUE
CHAPITRE 07-11.

PIED REGLABLE

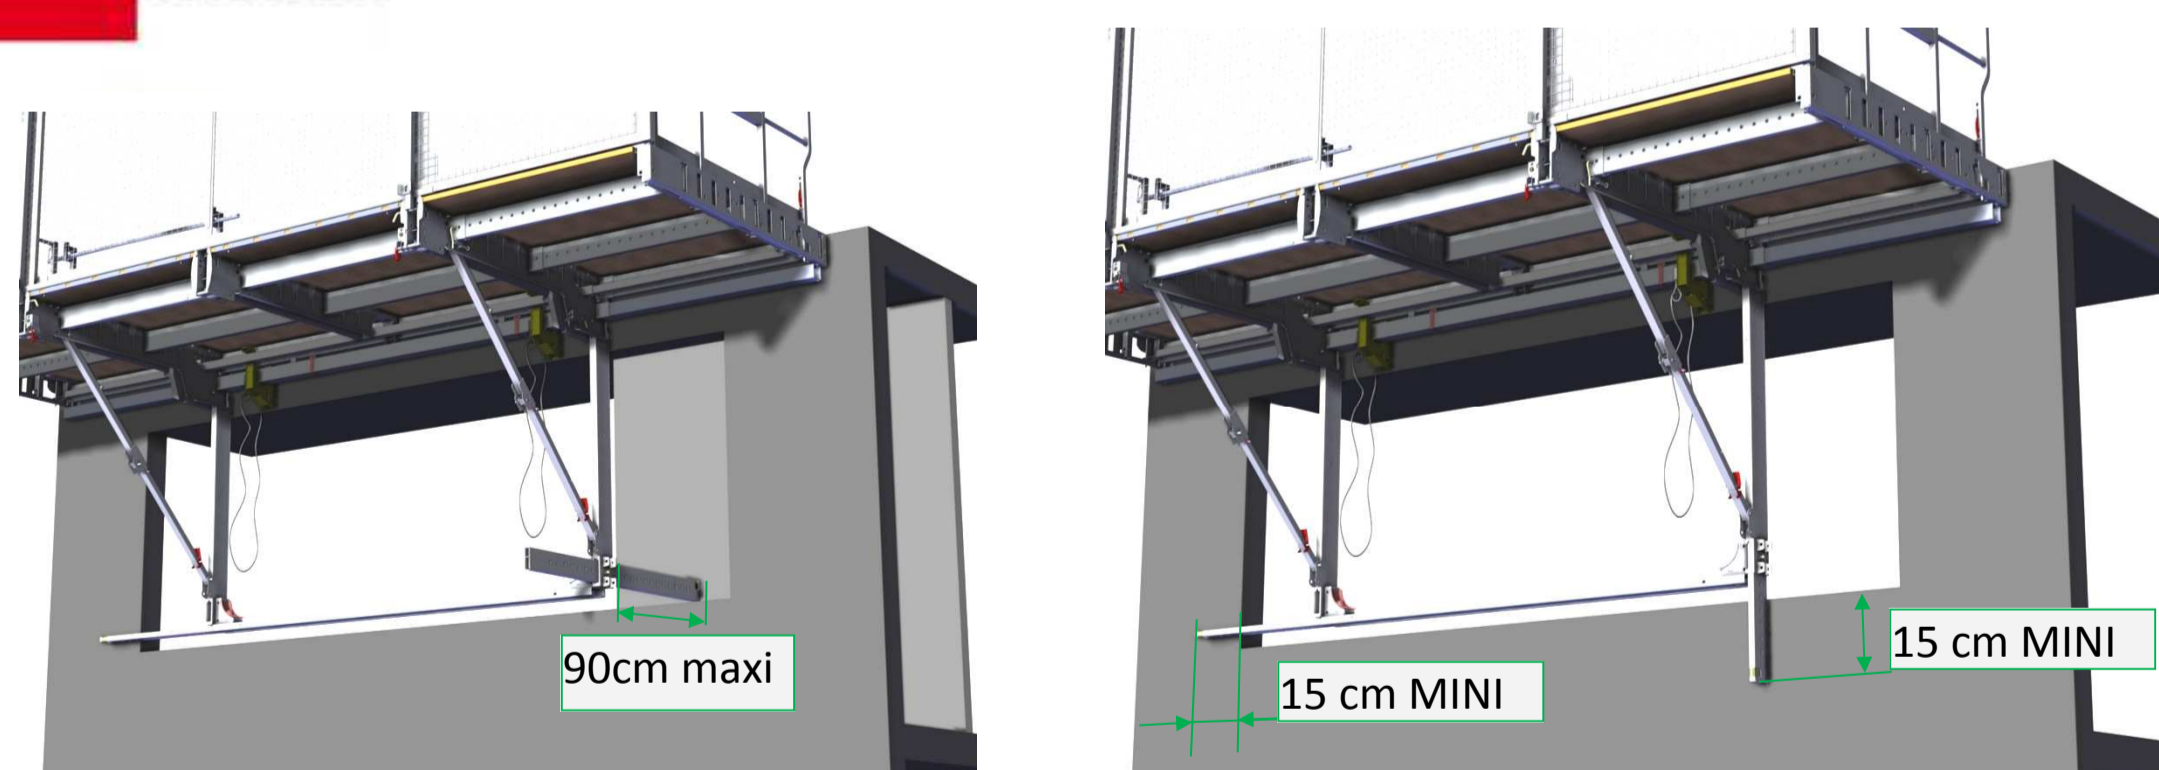

3 positions possibles:

-En extension verticale: Hauteur dalle/dalle= 3.6m maxi.

-En extension longitudinale.

-En extension transversale: 90 maxi sans contreventement; jusqu'à 165cm avec équipement de reprise et contreventement (Documentation technique, planche 07.00.05).

PLANCHER COMPOSITE



1 - Assemblage par emboîtement.




2- Fixation par profil avant et arrière.

Module M1: 3 lames+ 1 profil métallique

Module M2: 9 lames

Module M3: 8 lames + 1 profil métallique par 1/2 plateau


COFFRAGE STABILISE ≤ Ht 4.80m

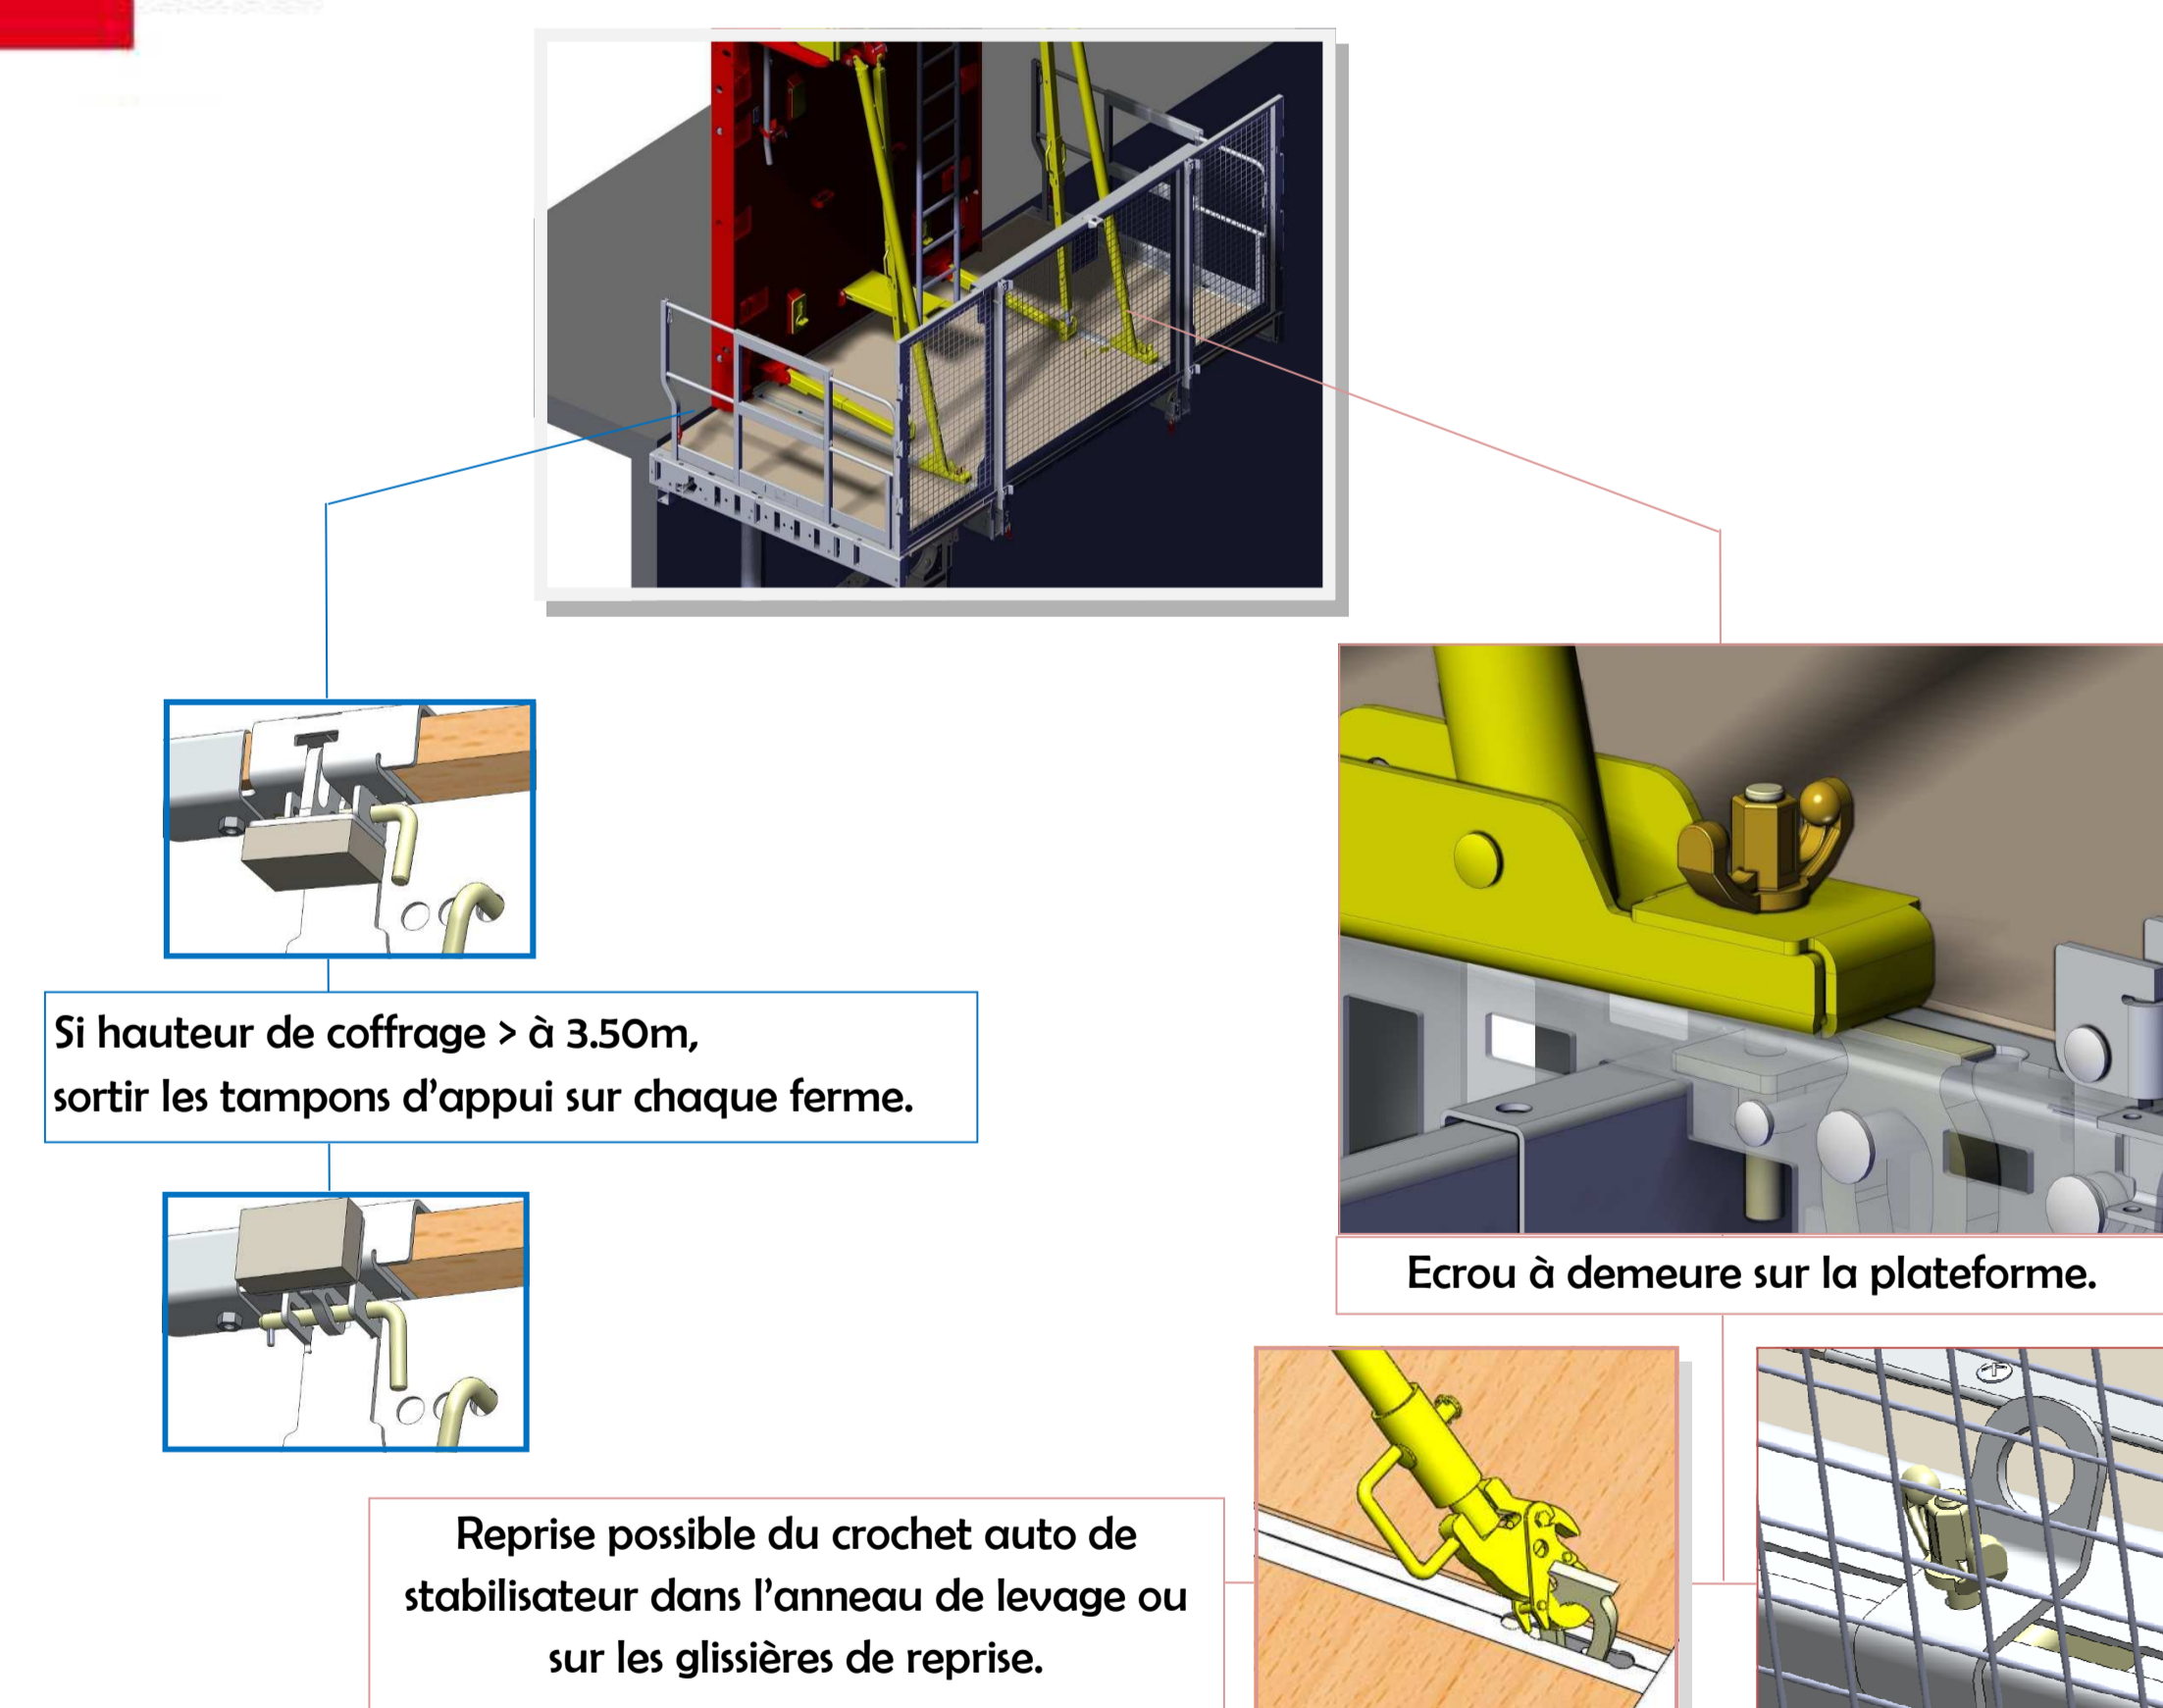

Si hauteur de coffrage > à 3.50m, sortir les tampons d'appui sur chaque ferme.

Reprise possible du crochet auto stabilisateur dans l'anneau de levage ou sur les glissières de reprise.

COFFRAGE STABILISE > Ht 4.80m

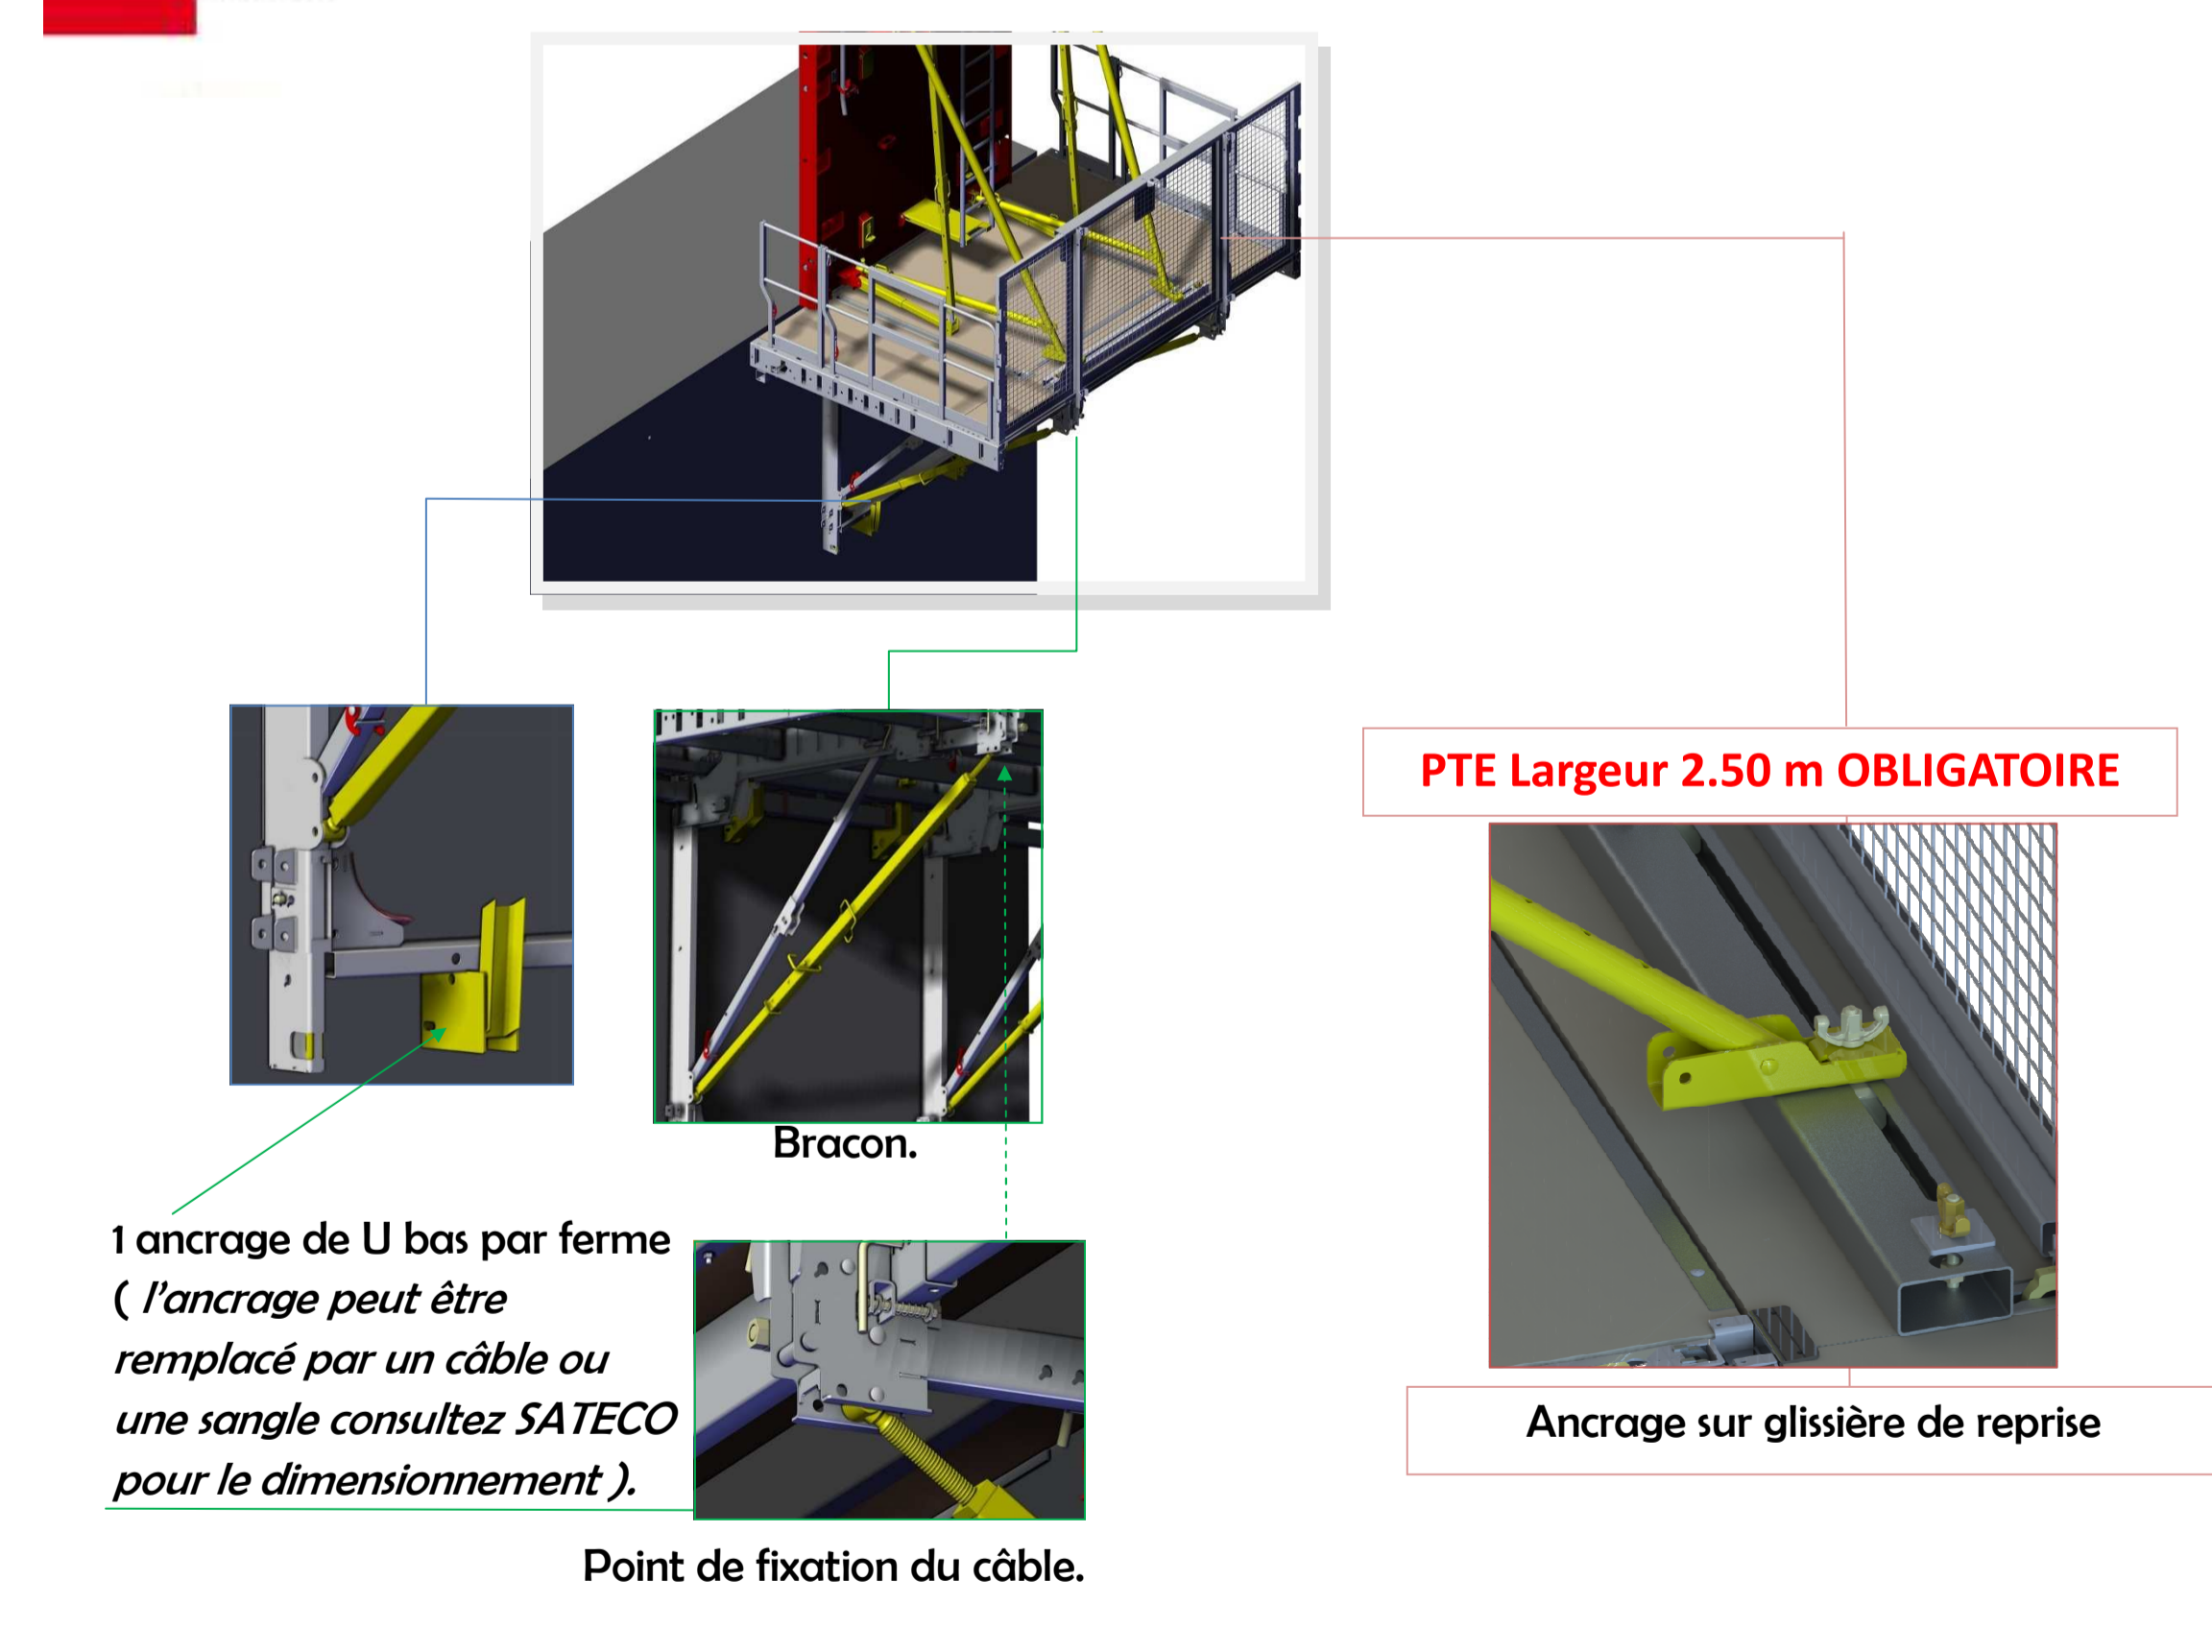

PTE Largeur 2.50 m OBLIGATOIRE

1 ancrage de U bas par ferme (l'ancrage peut être remplacé par un câble ou une sangle consultez SATECO pour le dimensionnement).

Point de fixation du câble.


Ancrage sur glissière de reprise

HAUTEUR ≥ A 6.60m: CONSULTEZ LA DOCUMENTATION TECHNIQUE

GAMME


Module M3:

L= 370 à 650

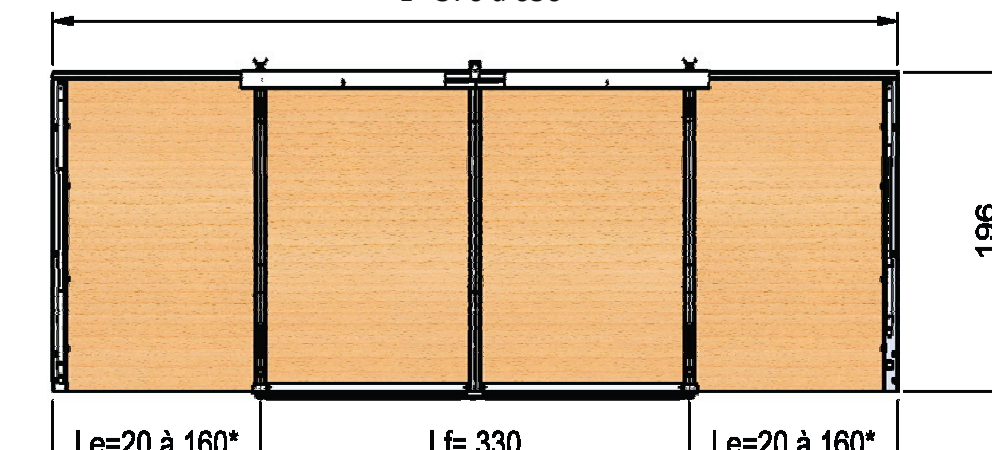


Module M2:

L= 220 à 370

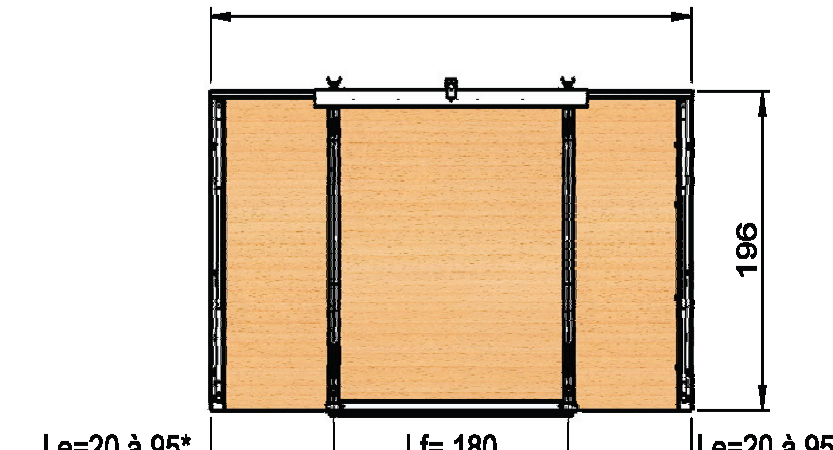

Module M1:

L= 100 à 220 (1)

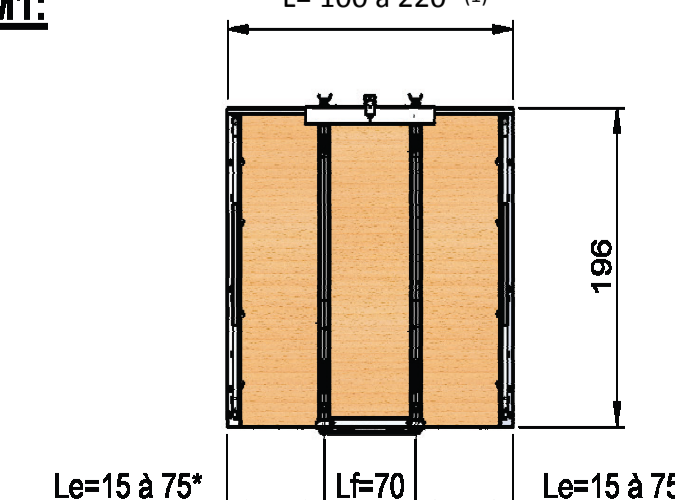


*: Réglage au pas de 2.5

(1): L=100 mini après démontage d'un extensible.

L= 165mini en laissant les 2 extensibles.

Toutes les valeurs de la gammes sont exprimées en cm.

MANUTENTION ET TRANSPORT

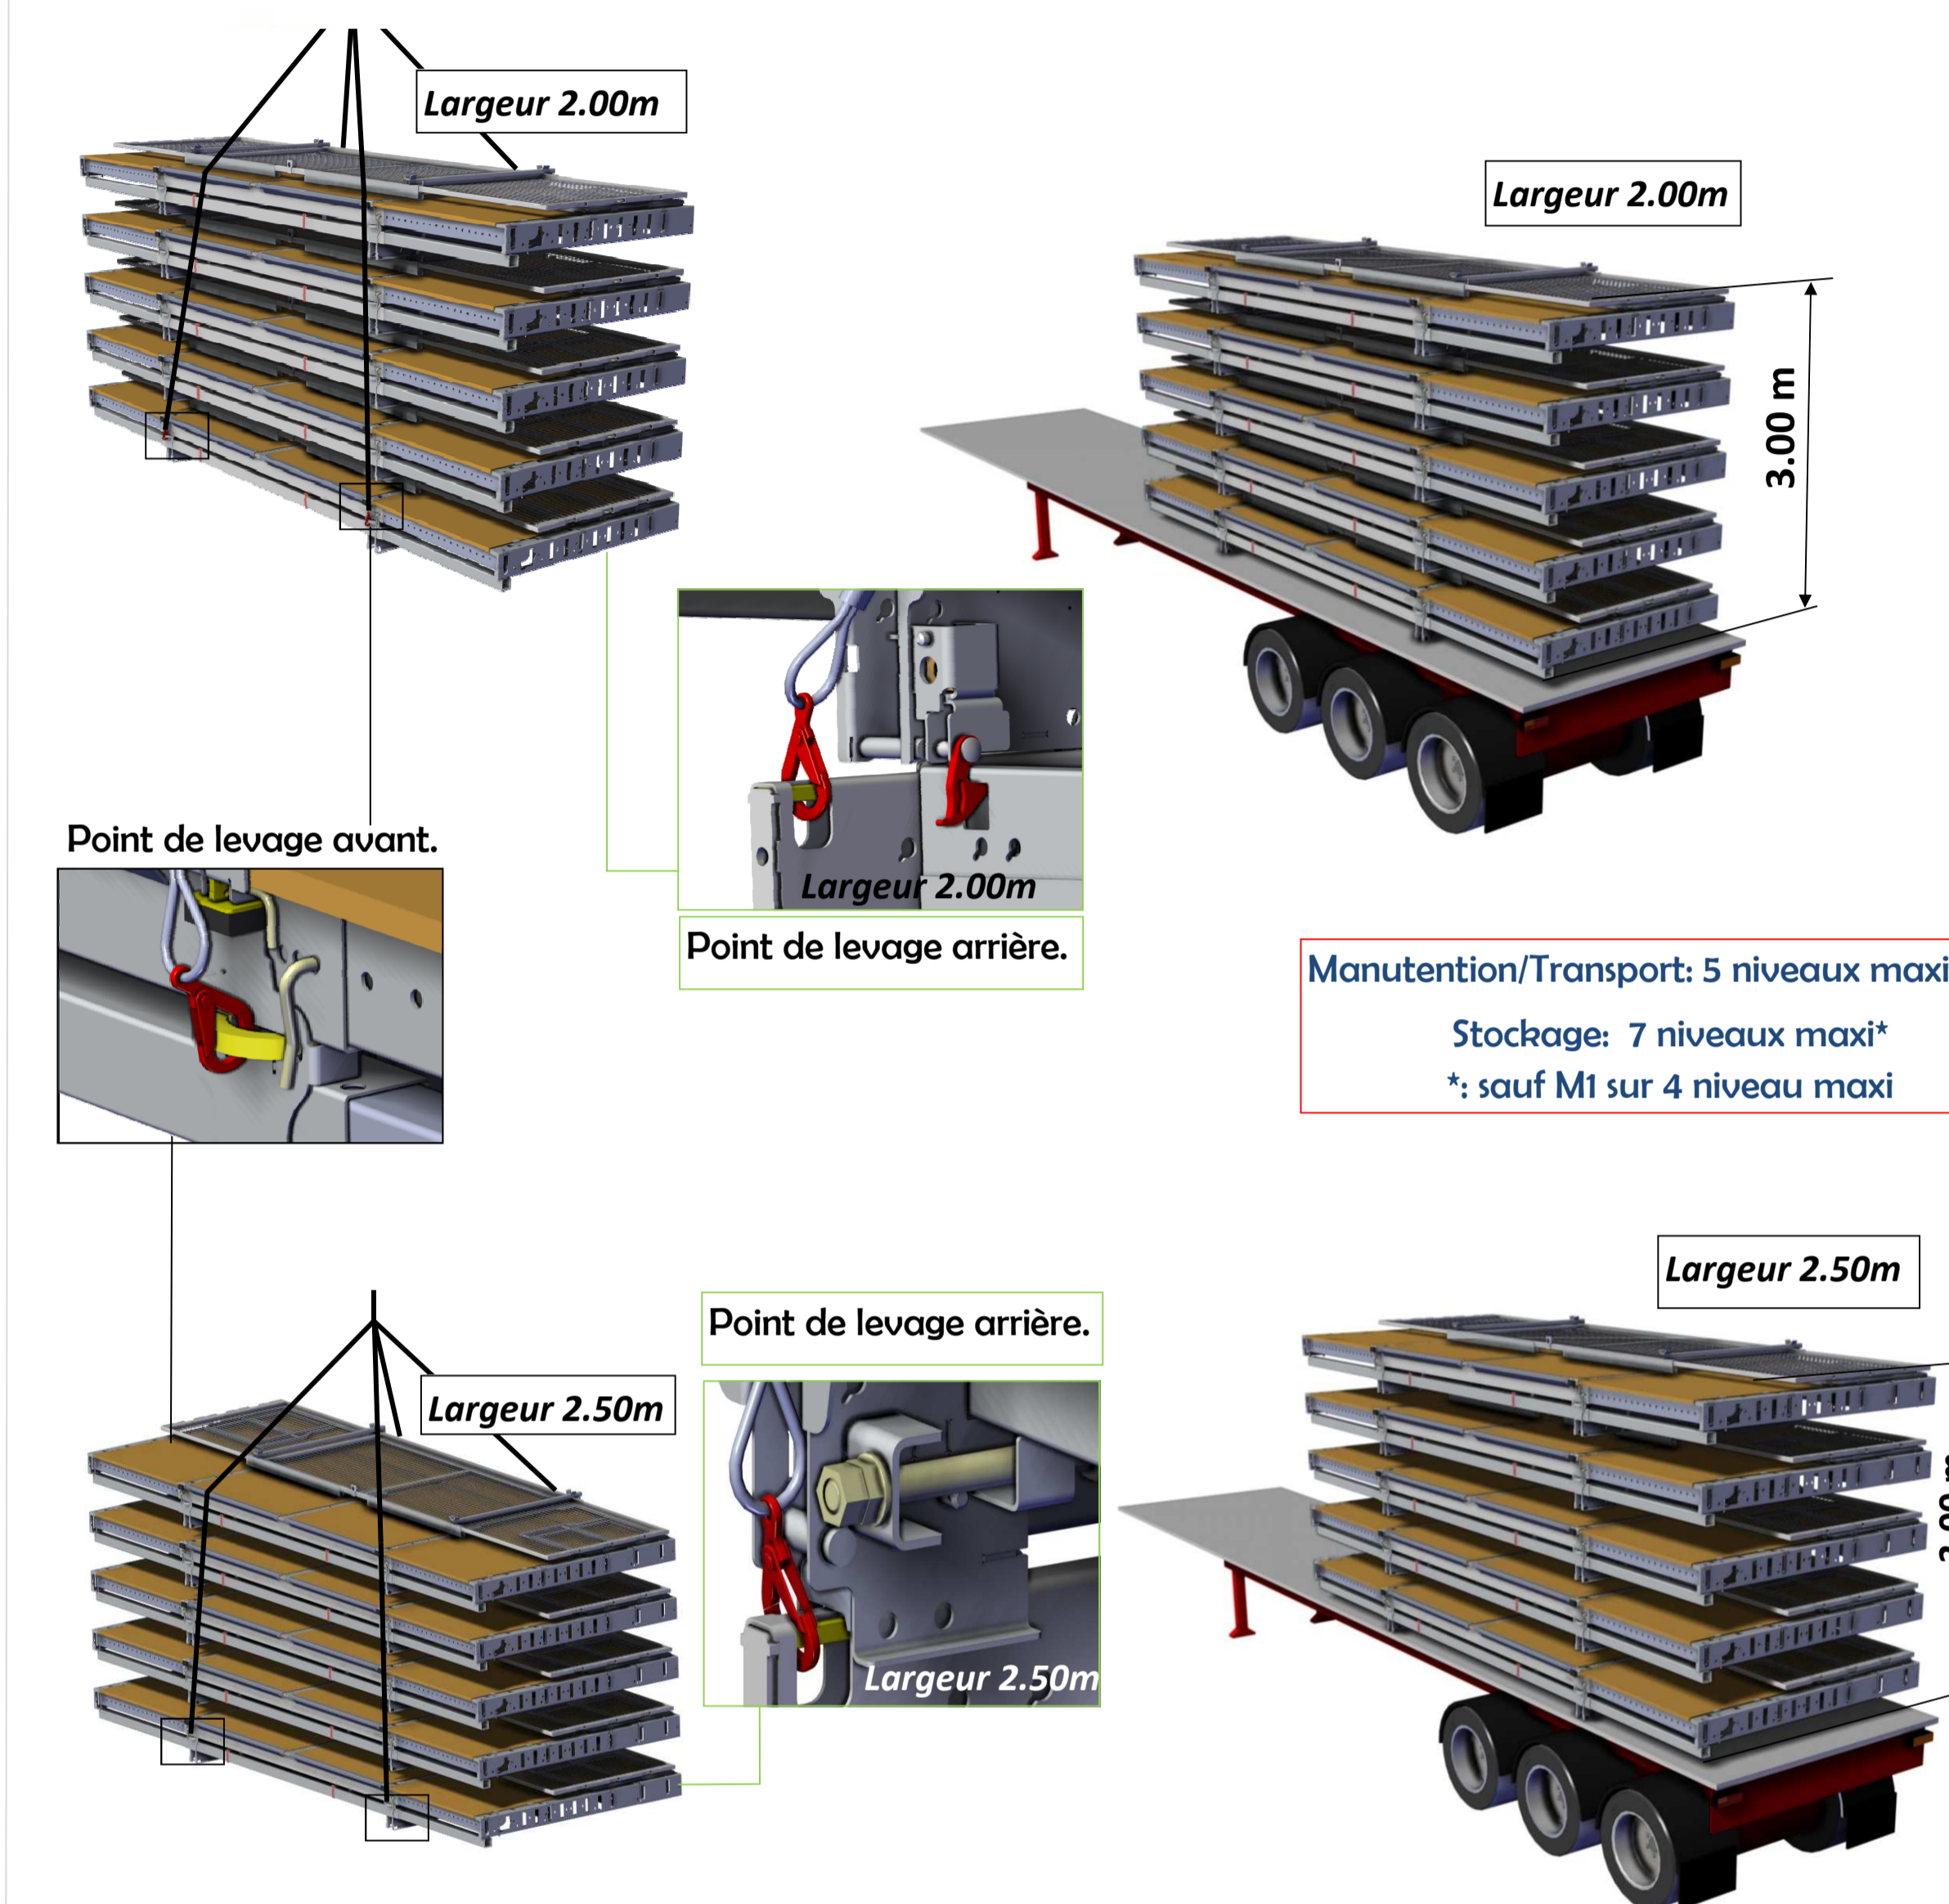


Manutention/Transport: 5 niveaux maxi

Stockage: 7 niveaux maxi*


*: sauf M1 sur 4 niveau maxi

COUSAGE

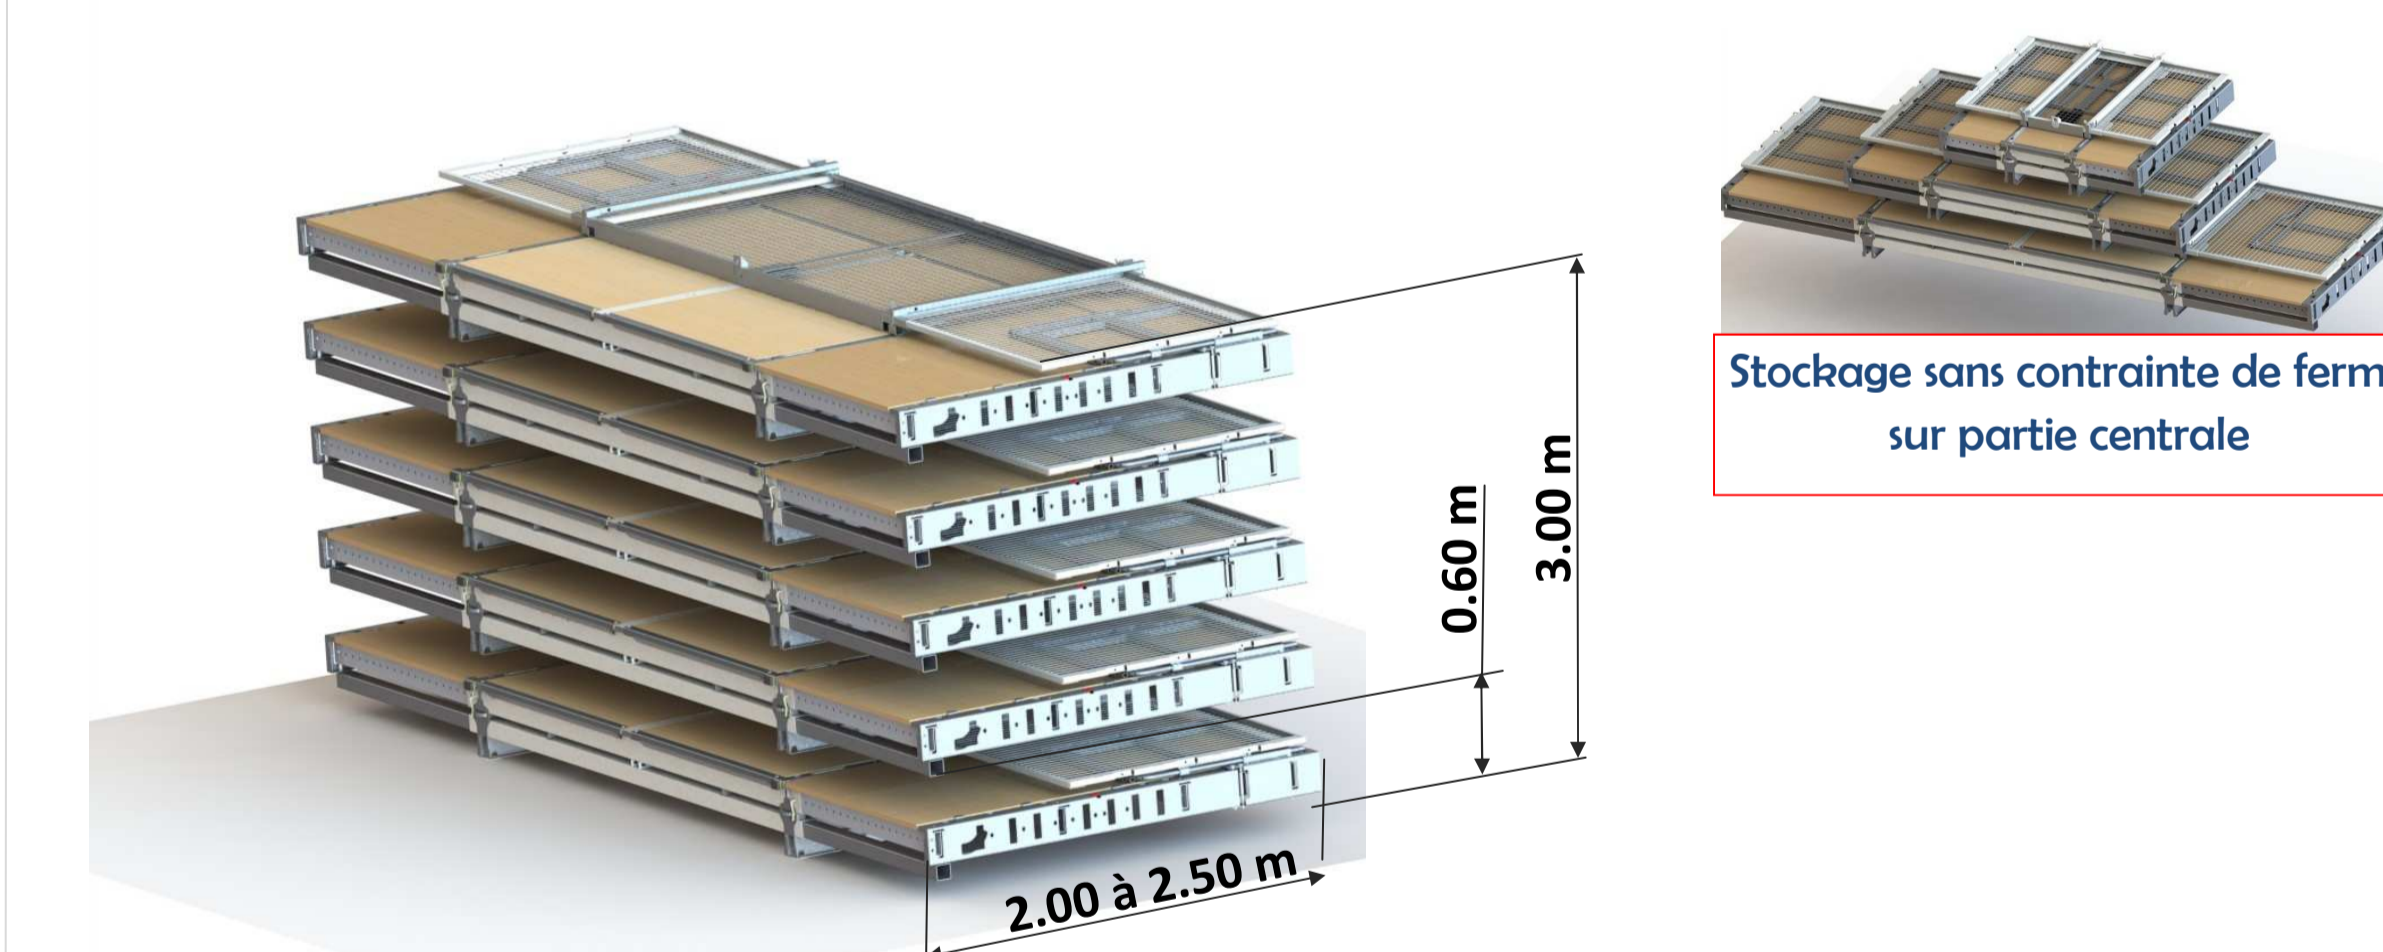

Stockage sans contrainte de ferme sur partie centrale

EXTENSIONS

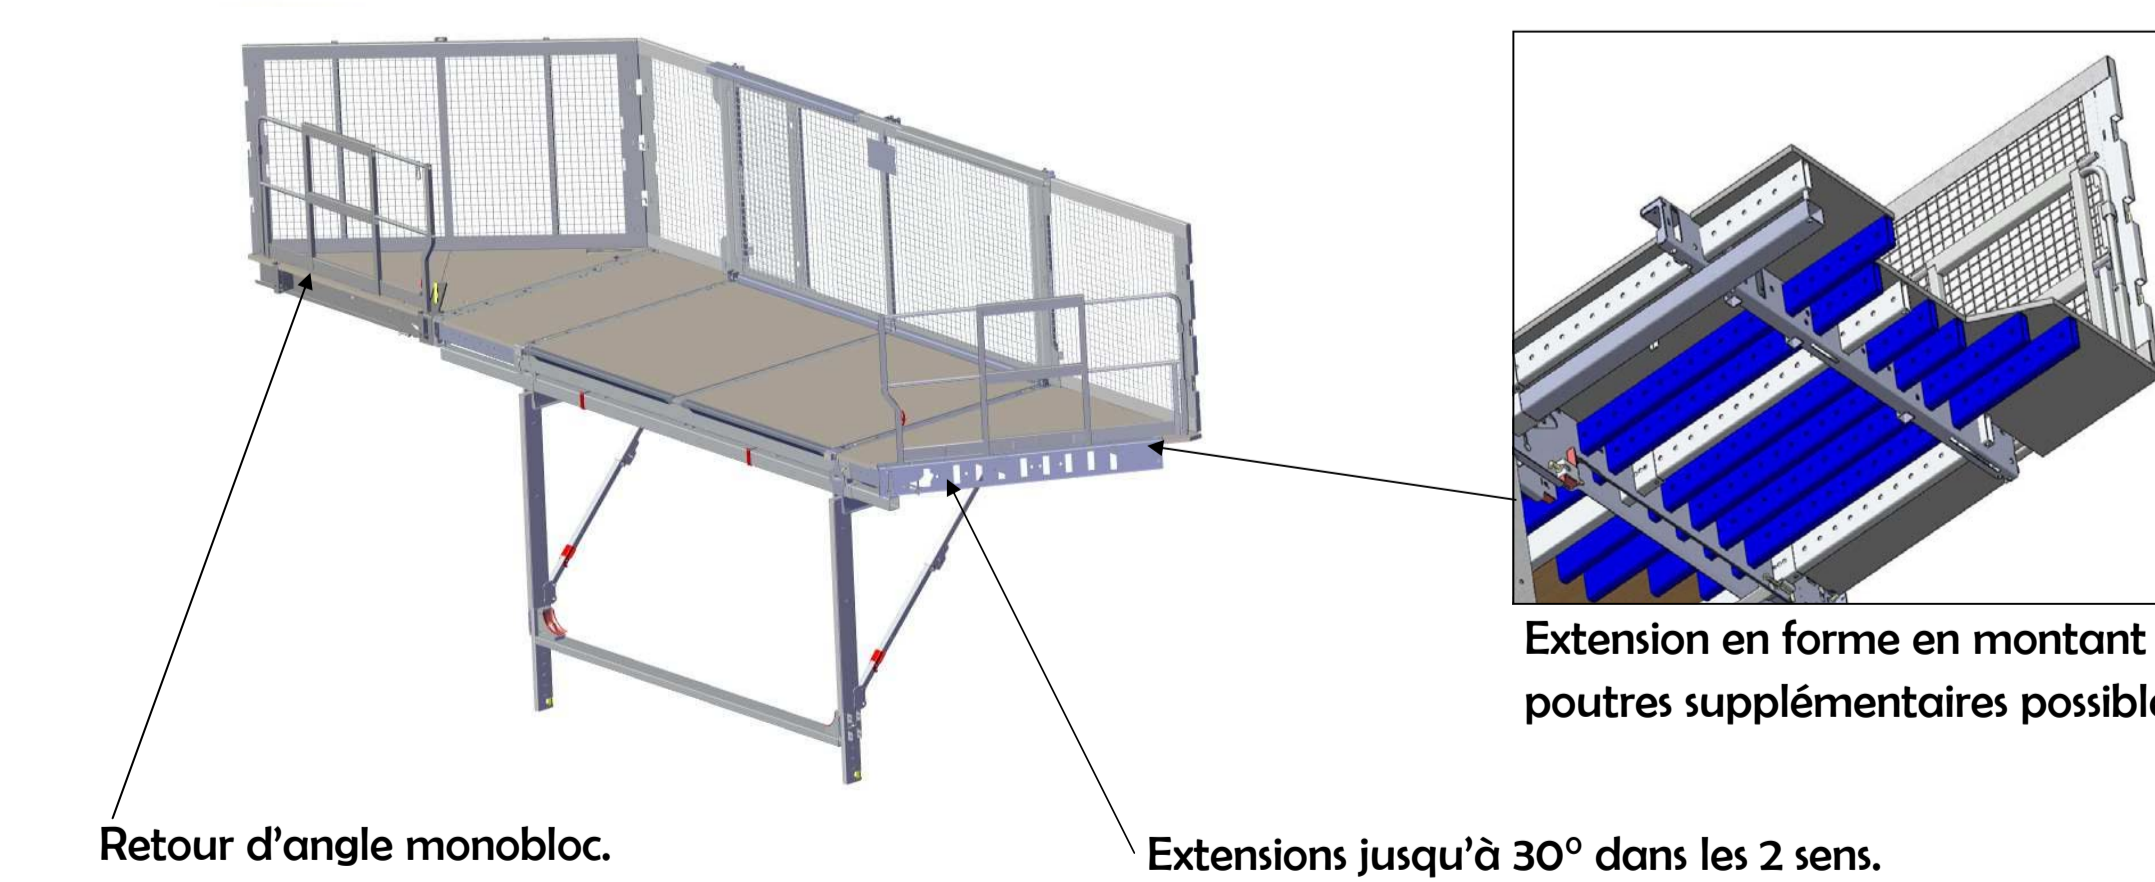

Retour d'angle monobloc.

Extensions jusqu'à 30° dans les 2 sens.

Nous contacter:

SIÈGE SOCIAL & UNITÉ DE PRODUCTION

Z.I.—B.P. 10

86110 MIREBEAU

Tél: (33) 05 49 50 41 69

Fax: (33) 05 49 50 47 73

www.sateco-coffrages.com